
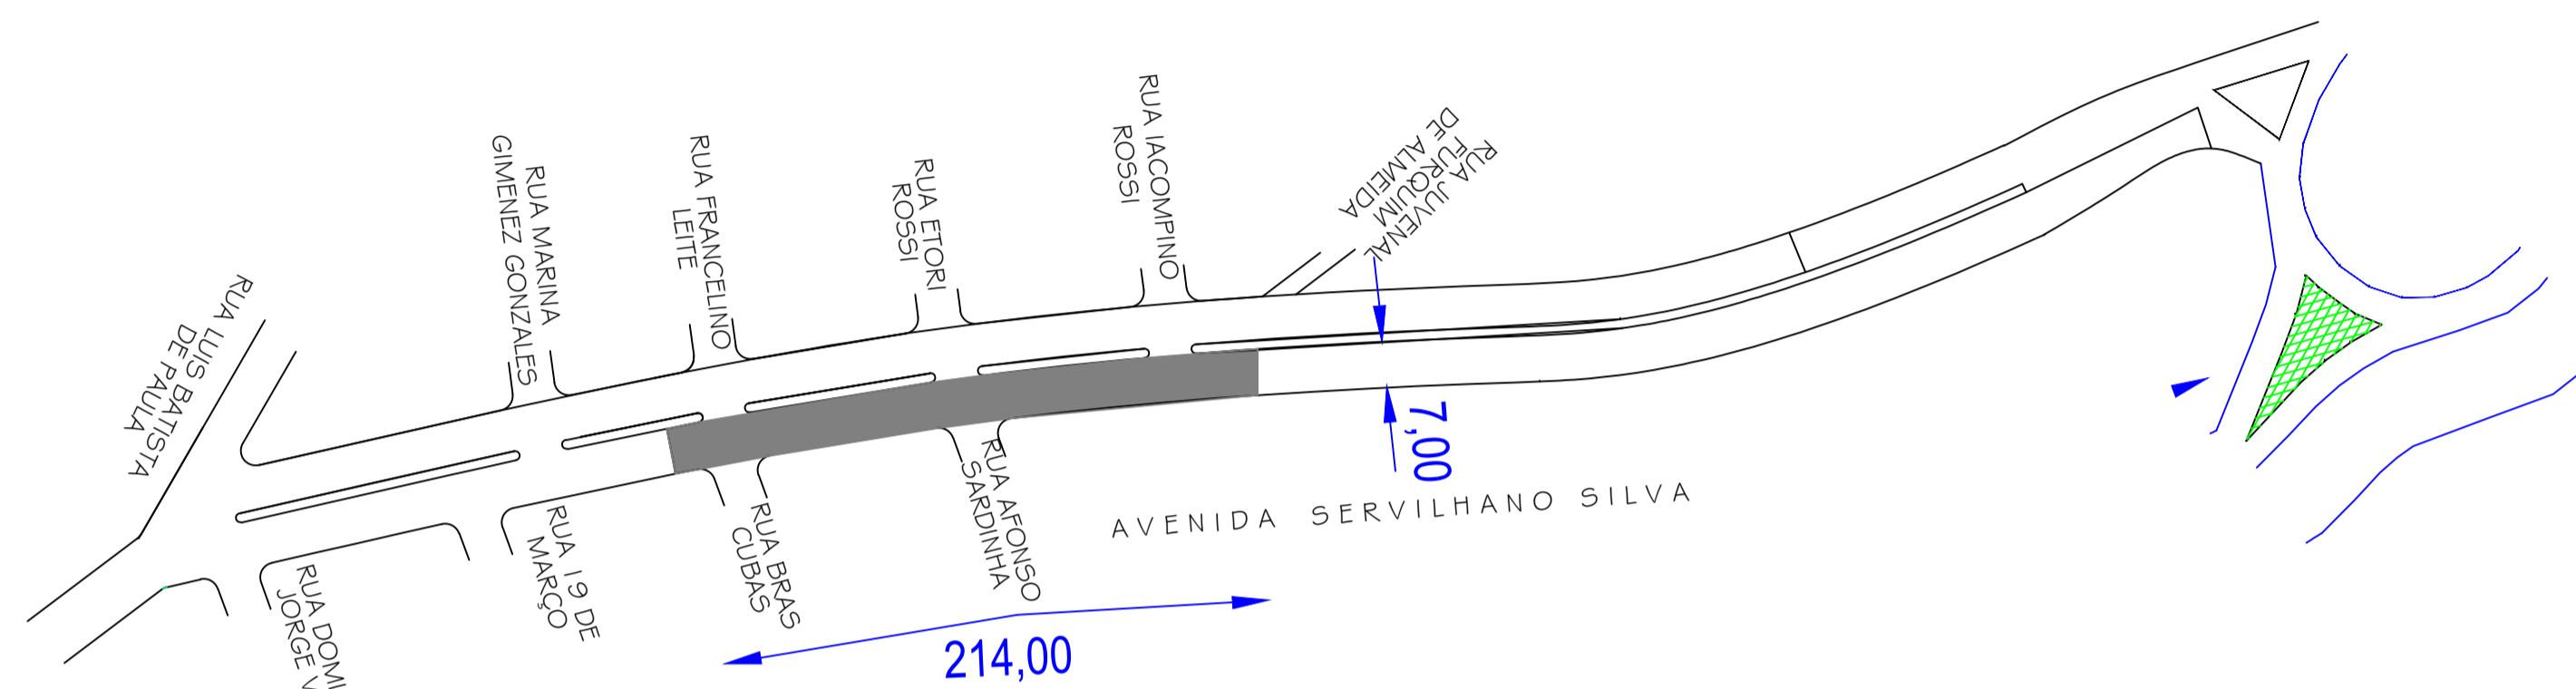




AV. PREFEITO CARLOS RODRIGUES DOS SANTOS

AV. SERVILIANO SILVA

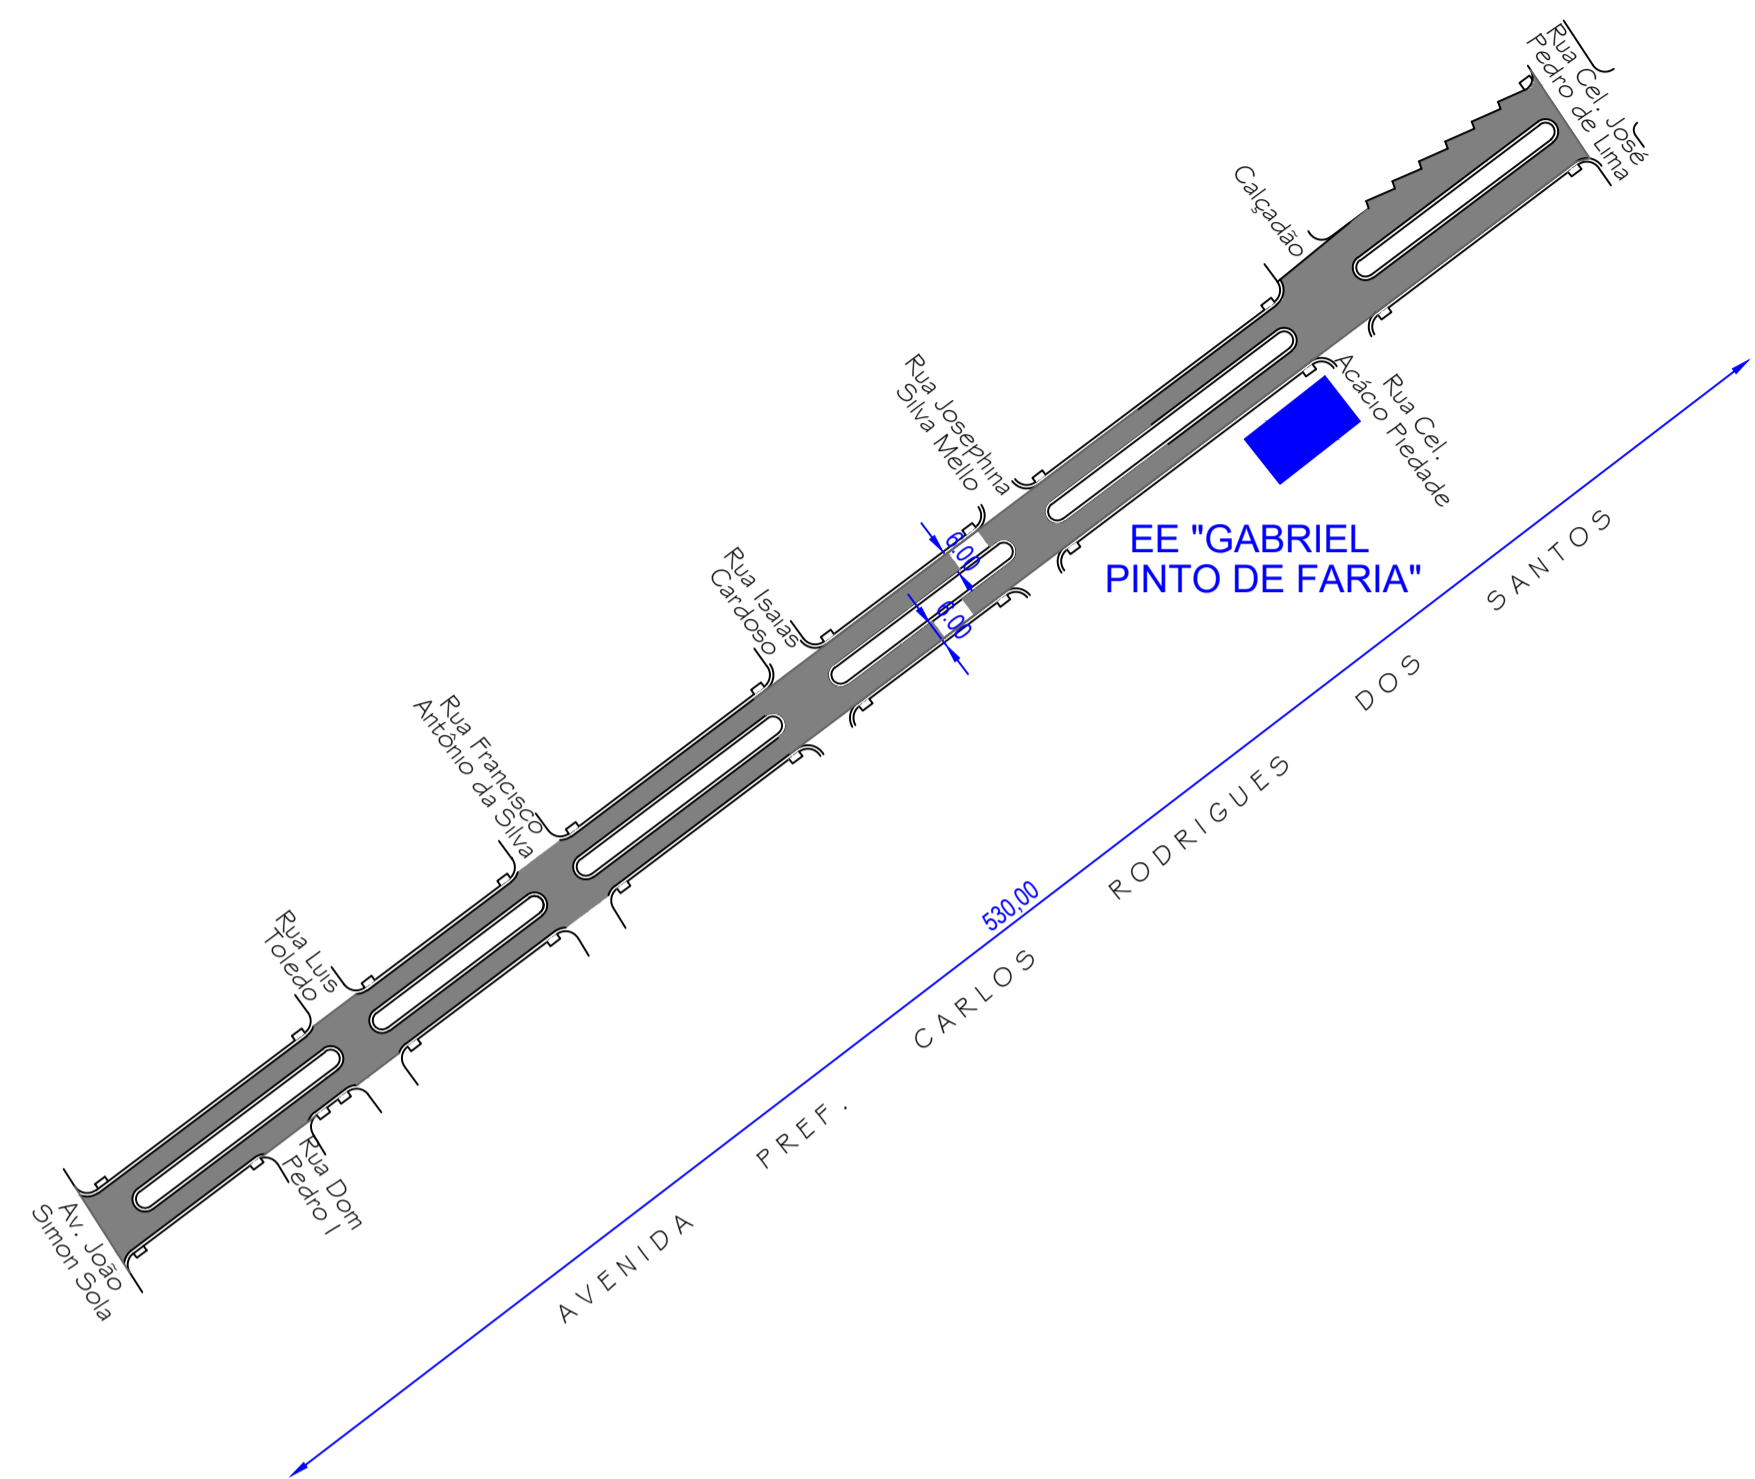


PERFIL DO PAVIMENTO  
Av. Prefeito Carlos Rodrigues dos Santos


PERFIL DO PAVIMENTO  
Av. Serviliano Silva

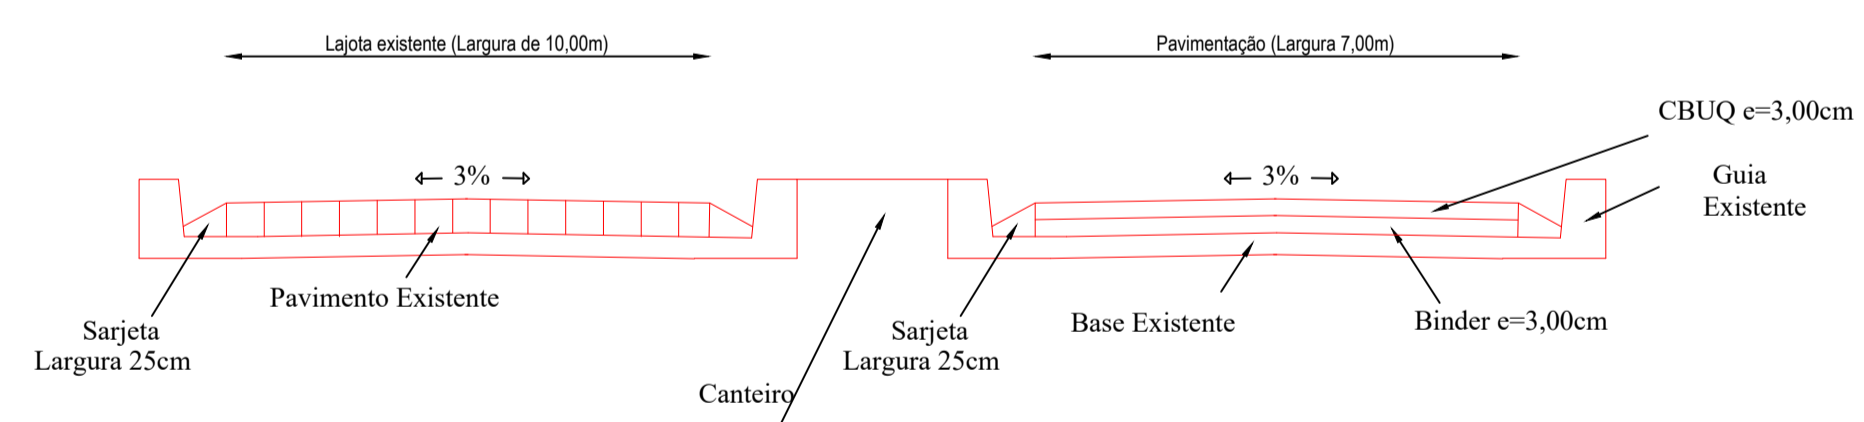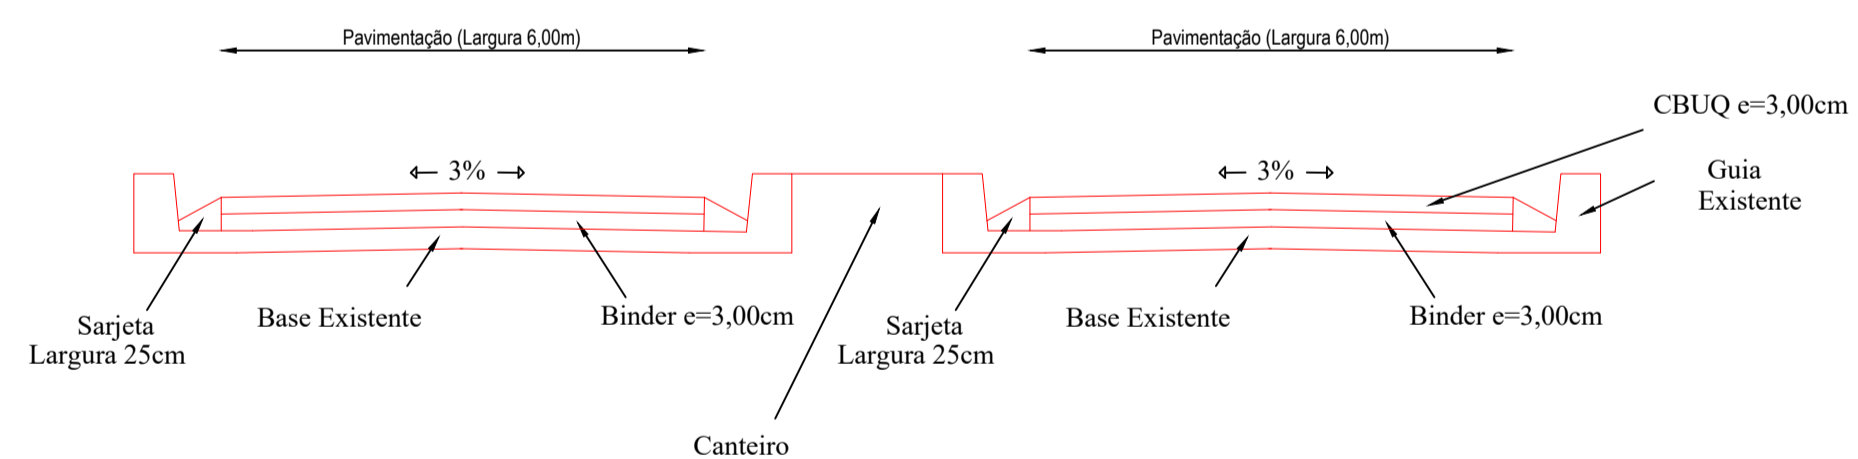

REBAIXAMENTO DE GUIAS

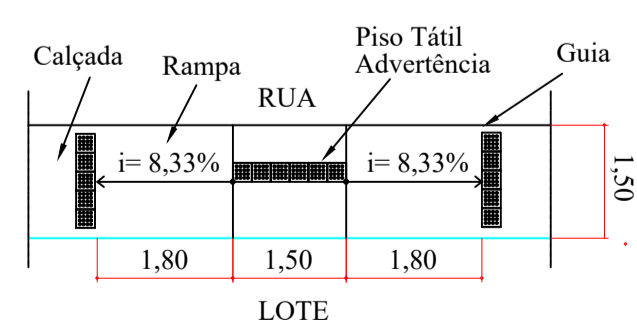

SINALIZAÇÃO VIÁRIA

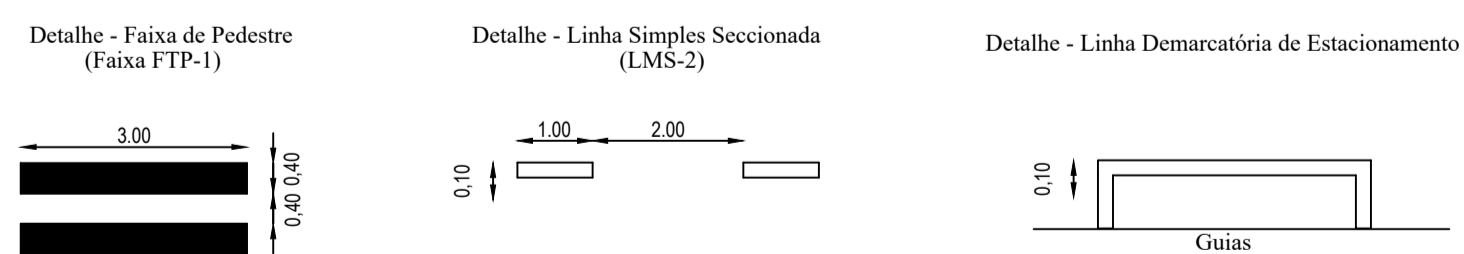

- NOTAS:
- Faixas de pedestres em todas as esquinas das avenidas
  - Faixas demarcatórias de estacionamento no lado direito das duas avenidas
  - Linha simples seccionada apenas na Av. Serviliano Silva

PREFEITURA MUNICIPAL DE ITABERÁ		Folha: UNICA	Escala: Indicada
Obra: Recapeamento de Vias Públicas			
Local: Av. Prefeito Carlos Rodrigues dos Santos Av. Serviliano Silva - Itaberá / SP			
Data: 21/05/2018	Área: 7.858,00 m <sup>2</sup>		
Alex Rogério Camargo Lacerda Prefeito Municipal		Hugo Cardoso Esteves Engenheiro Civil CREA n.º 506056697/D	